

本資料のうち、枠囲みの内容は、
営業秘密又は防護上の観点から
公開できません

東海第二発電所 工事計画審査資料	
資料番号	工認-1007 改1
提出年月日	平成30年9月3日

日本原子力発電株式会社
東海第二発電所 工事計画審査資料
放射性廃棄物の廃棄施設
(堰その他の設備)


(添付資料)

V-6 図面


6 放射性廃棄物の廃棄施設

6.2 堰その他の設備


- ・放射性廃棄物の廃棄施設 堰その他の設備の配置を明示した図面 (1/2)
【第 6-2-1 図】
- ・放射性廃棄物の廃棄施設 堰その他の設備の配置を明示した図面 (2/2)
【第 6-2-2 図】
- ・放射性廃棄物の廃棄施設 堰その他の設備の構造図 キャスク搬出入用出入口
【第 6-2-3 図】
- ・放射性廃棄物の廃棄施設 堰その他の設備の構造図 サイトバンカトラックエリア出入口
【第 6-2-4 図】
- ・放射性廃棄物の廃棄施設 堰その他の設備の構造図 廃棄物処理建屋機器搬出入用出入口
【第 6-2-5 図】
- ・放射性廃棄物の廃棄施設 堰その他の設備の構造図 雑固体ドラム搬出入用出入口
【第 6-2-6 図】
- ・放射性廃棄物の廃棄施設 堰その他の設備の構造図 ドラム搬入室出入口
【第 6-2-7 図】
- ・放射性廃棄物の廃棄施設 堰その他の設備の構造図 廃棄物処理建屋出入口
【第 6-2-8 図】
- ・放射性廃棄物の廃棄施設 堰その他の設備の構造図 焼却設備機器搬出入用出入口
【第 6-2-9 図】

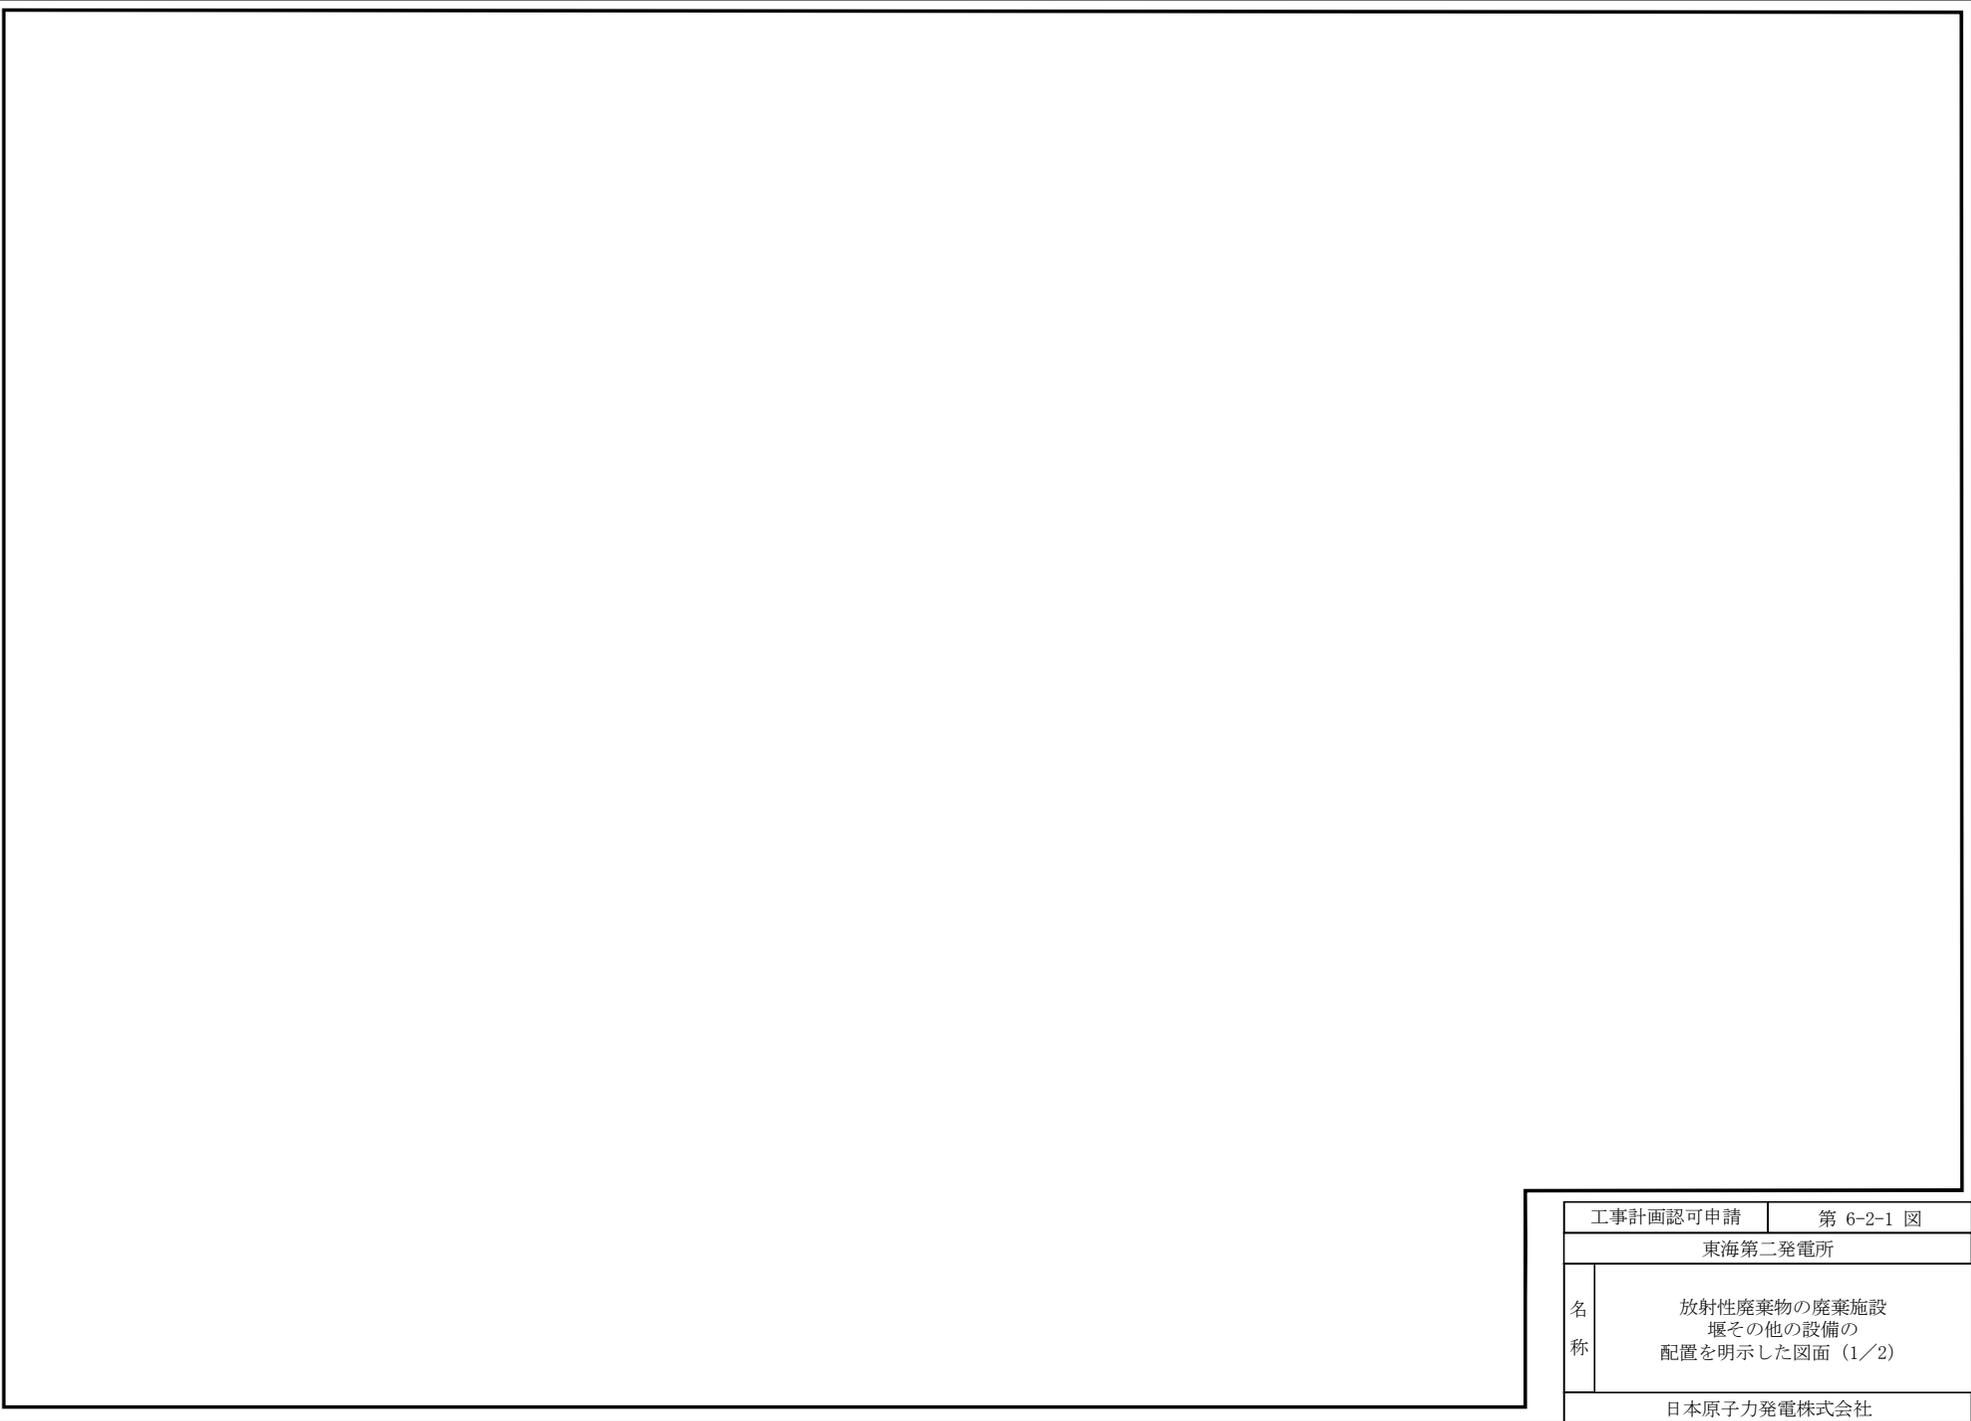


工事計画認可申請	第 6-2-1 図
東海第二発電所	
名 称	放射性廃棄物の廃棄施設 堰その他の設備の 配置を明示した図面 (1/2)
日本原子力発電株式会社	
	8829

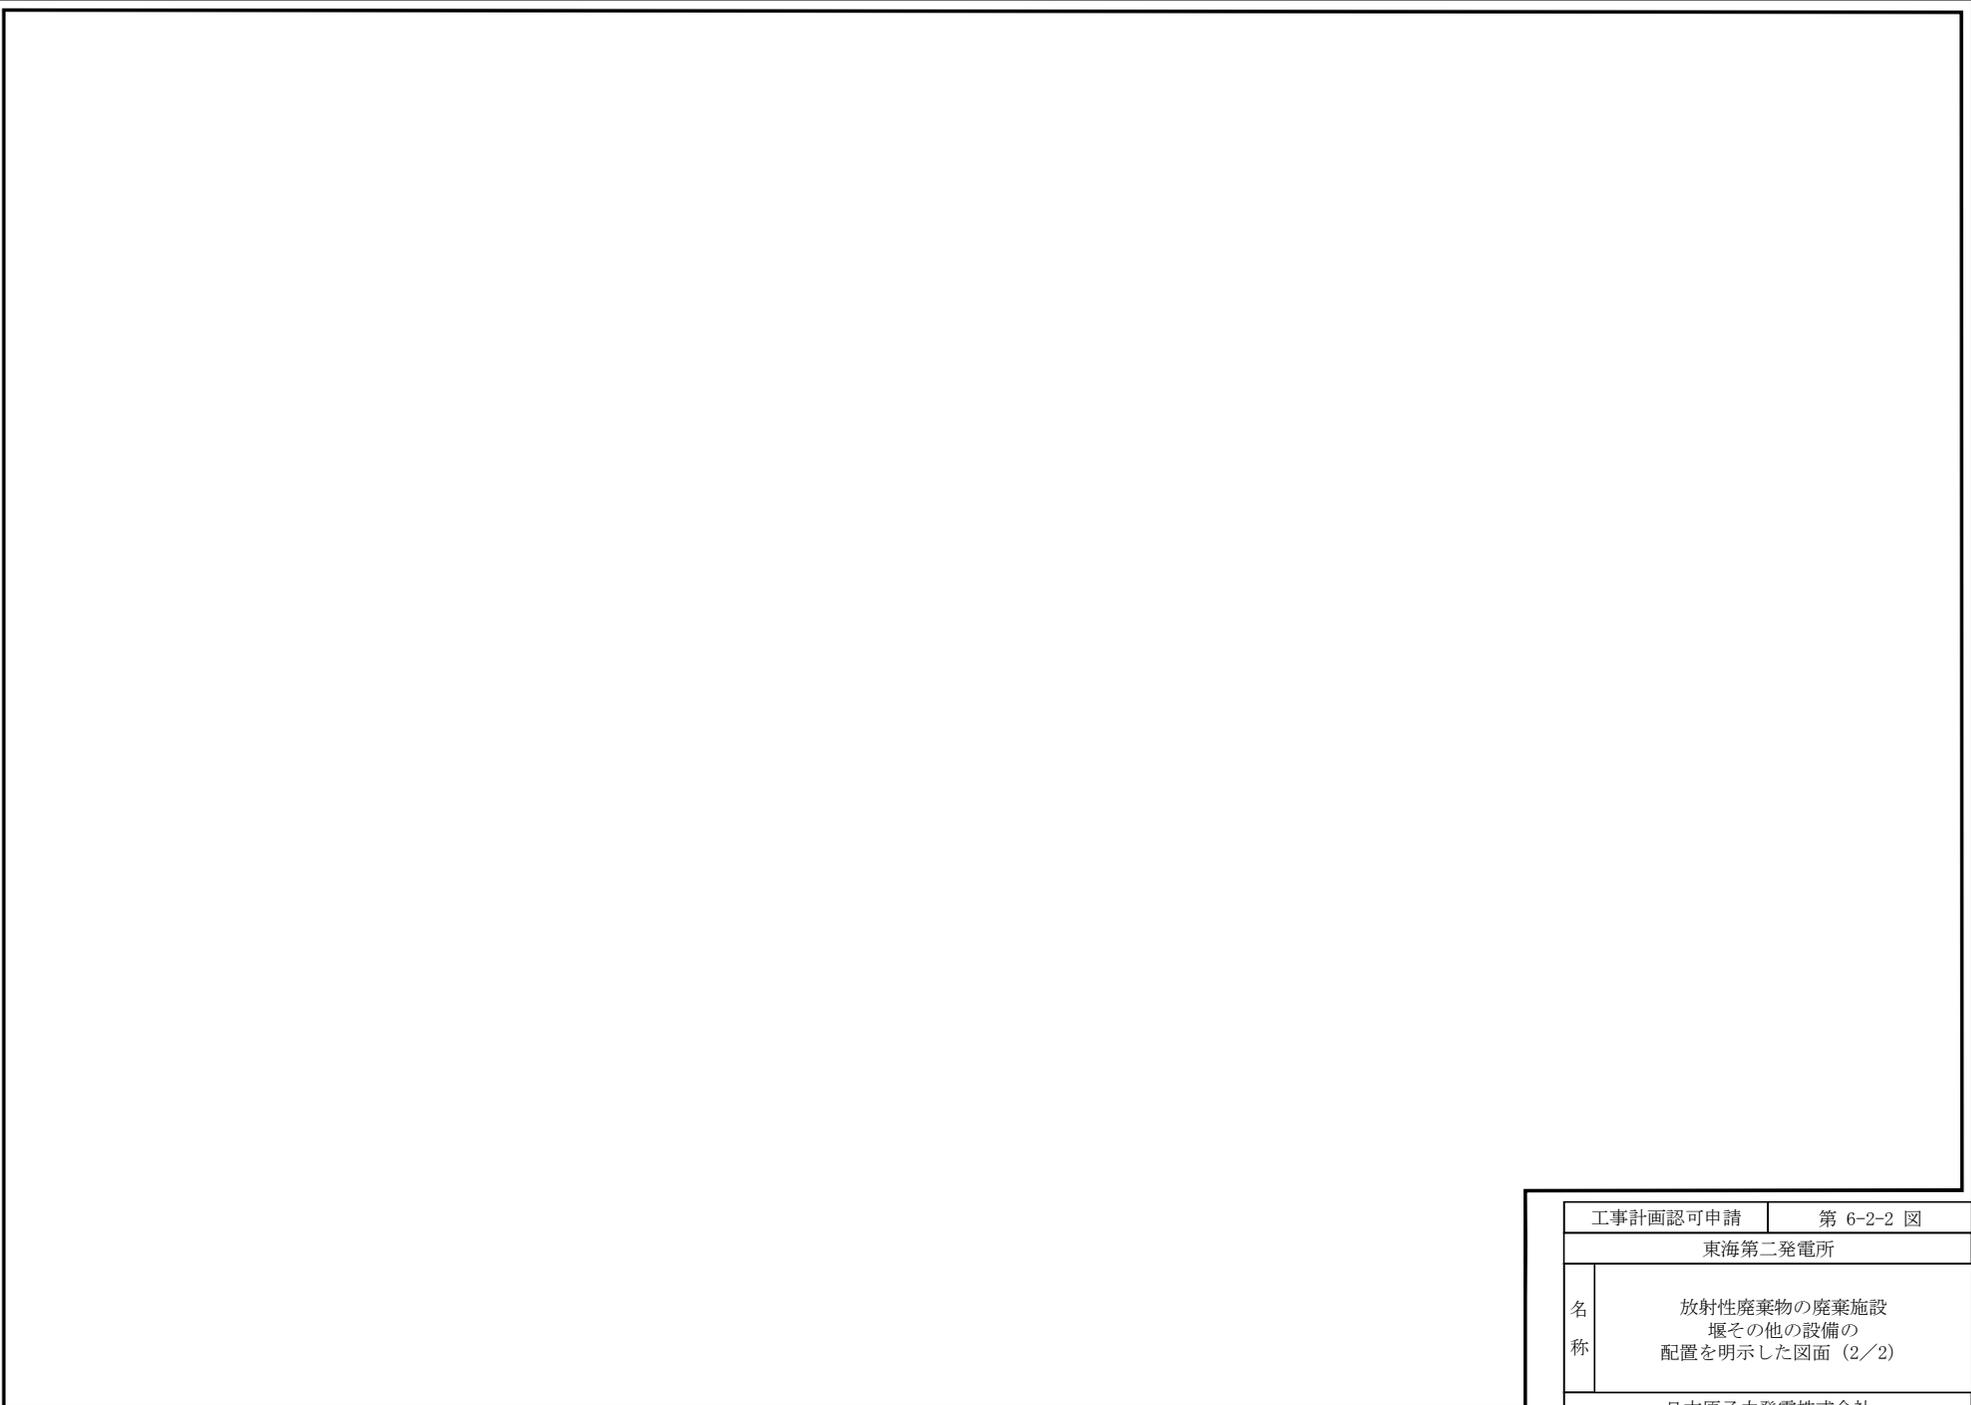


工事計画認可申請	第 6-2-2 図
東海第二発電所	
名 称	放射性廃棄物の廃棄施設 堰その他の設備の 配置を明示した図面 (2/2)
日本原子力発電株式会社	
8829	

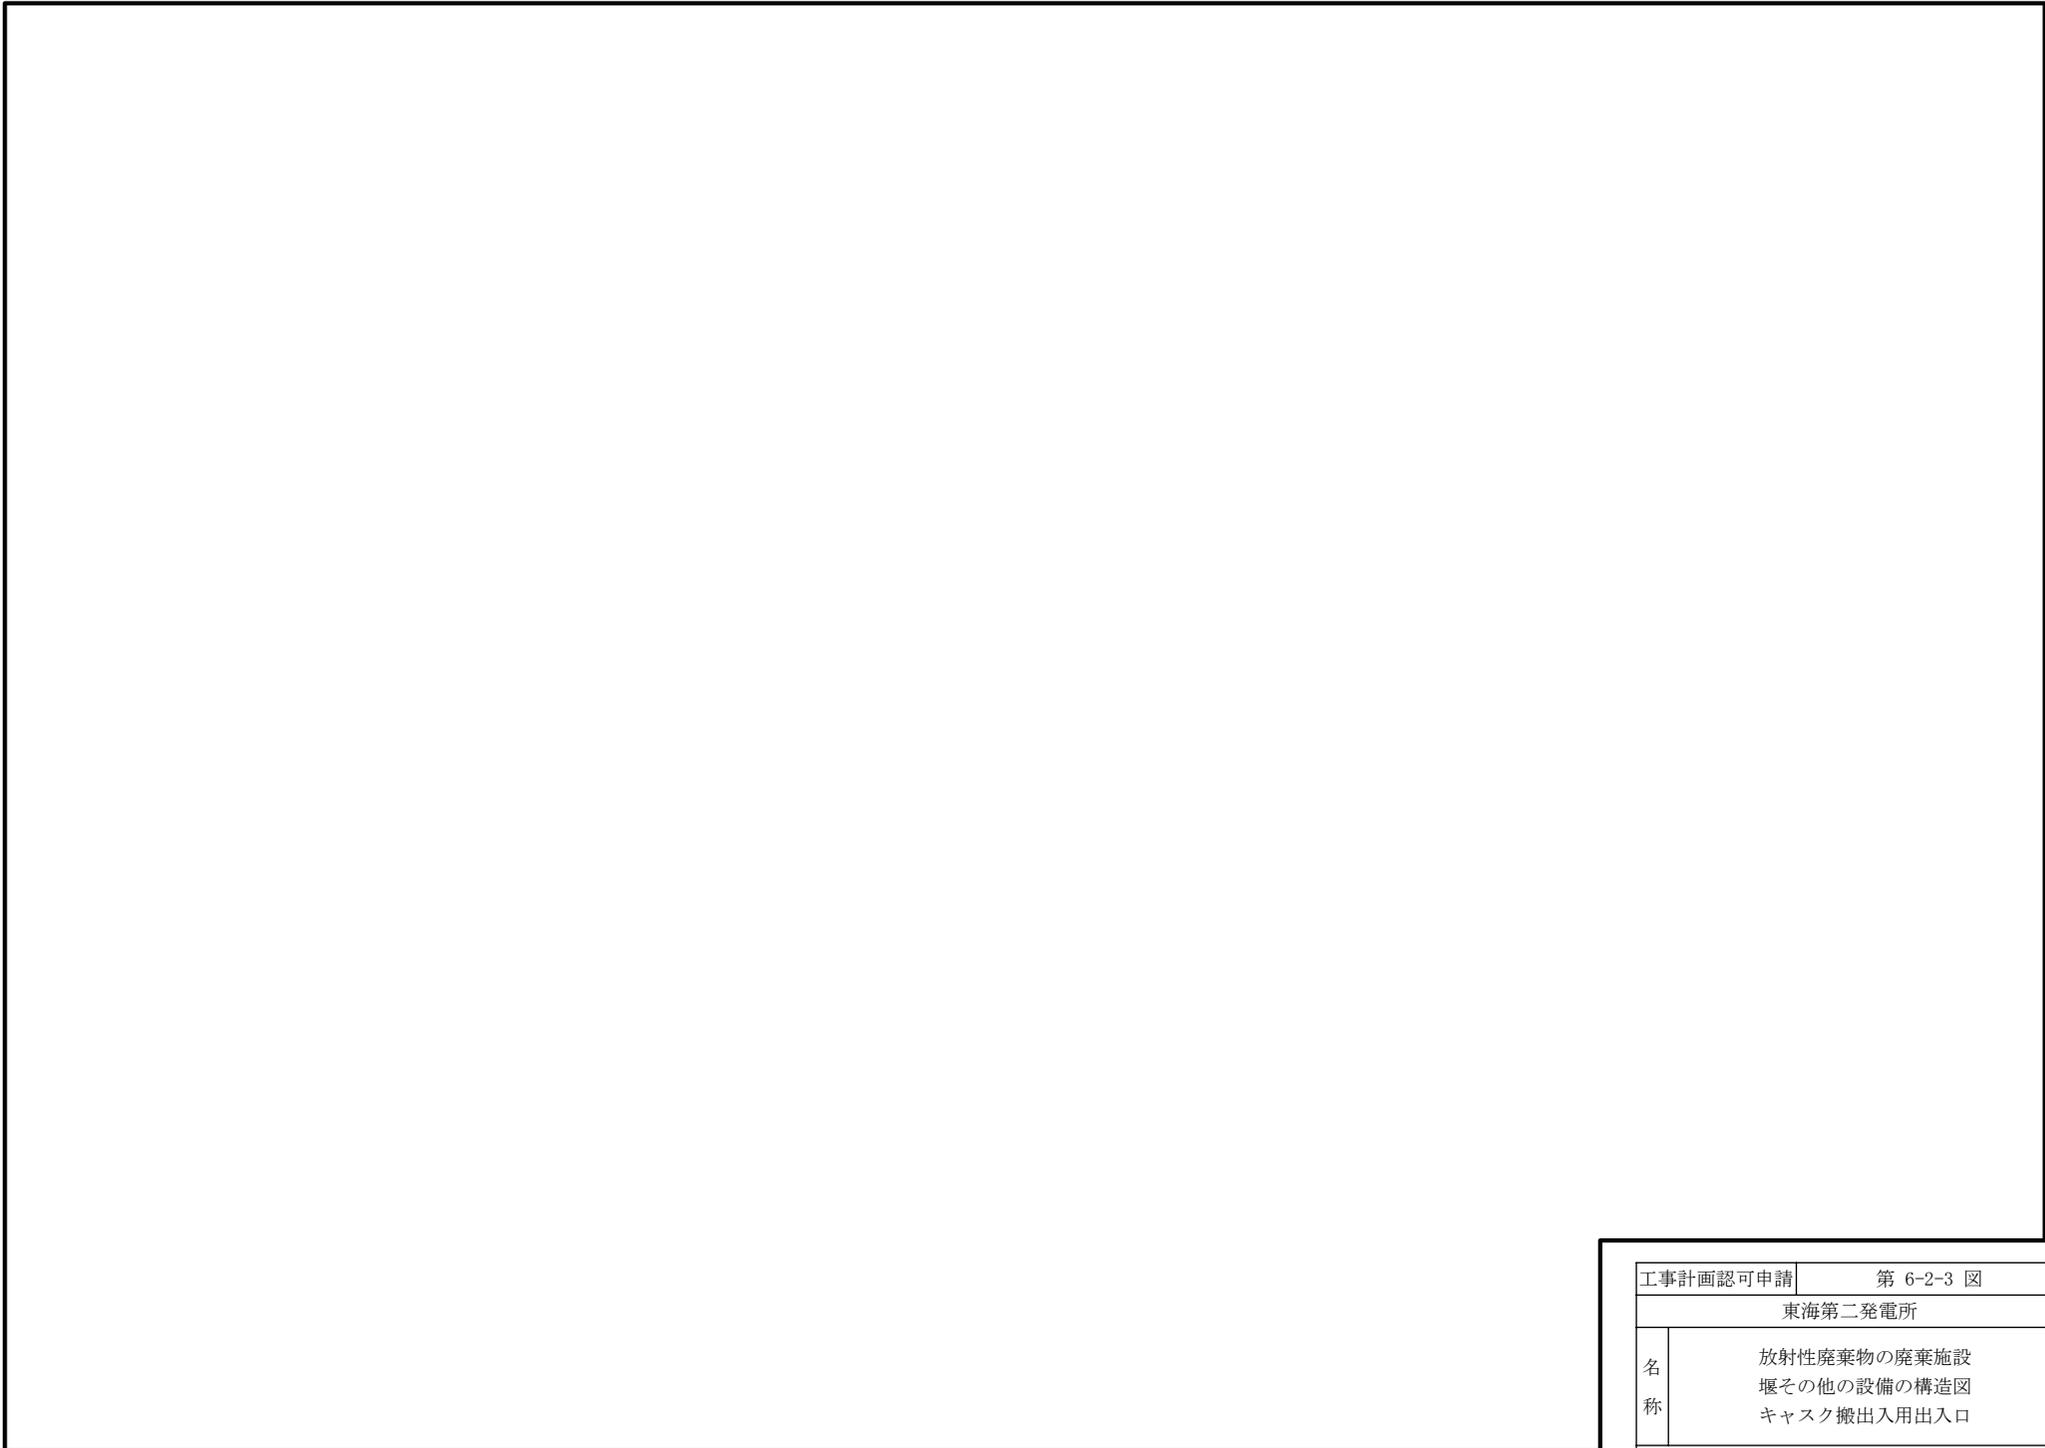


工事計画認可申請		第 6-2-3 図
東海第二発電所		
名称	放射性廃棄物の廃棄施設 堰その他の設備の構造図 キャスク搬出入用出入口	
日本原子力発電株式会社		

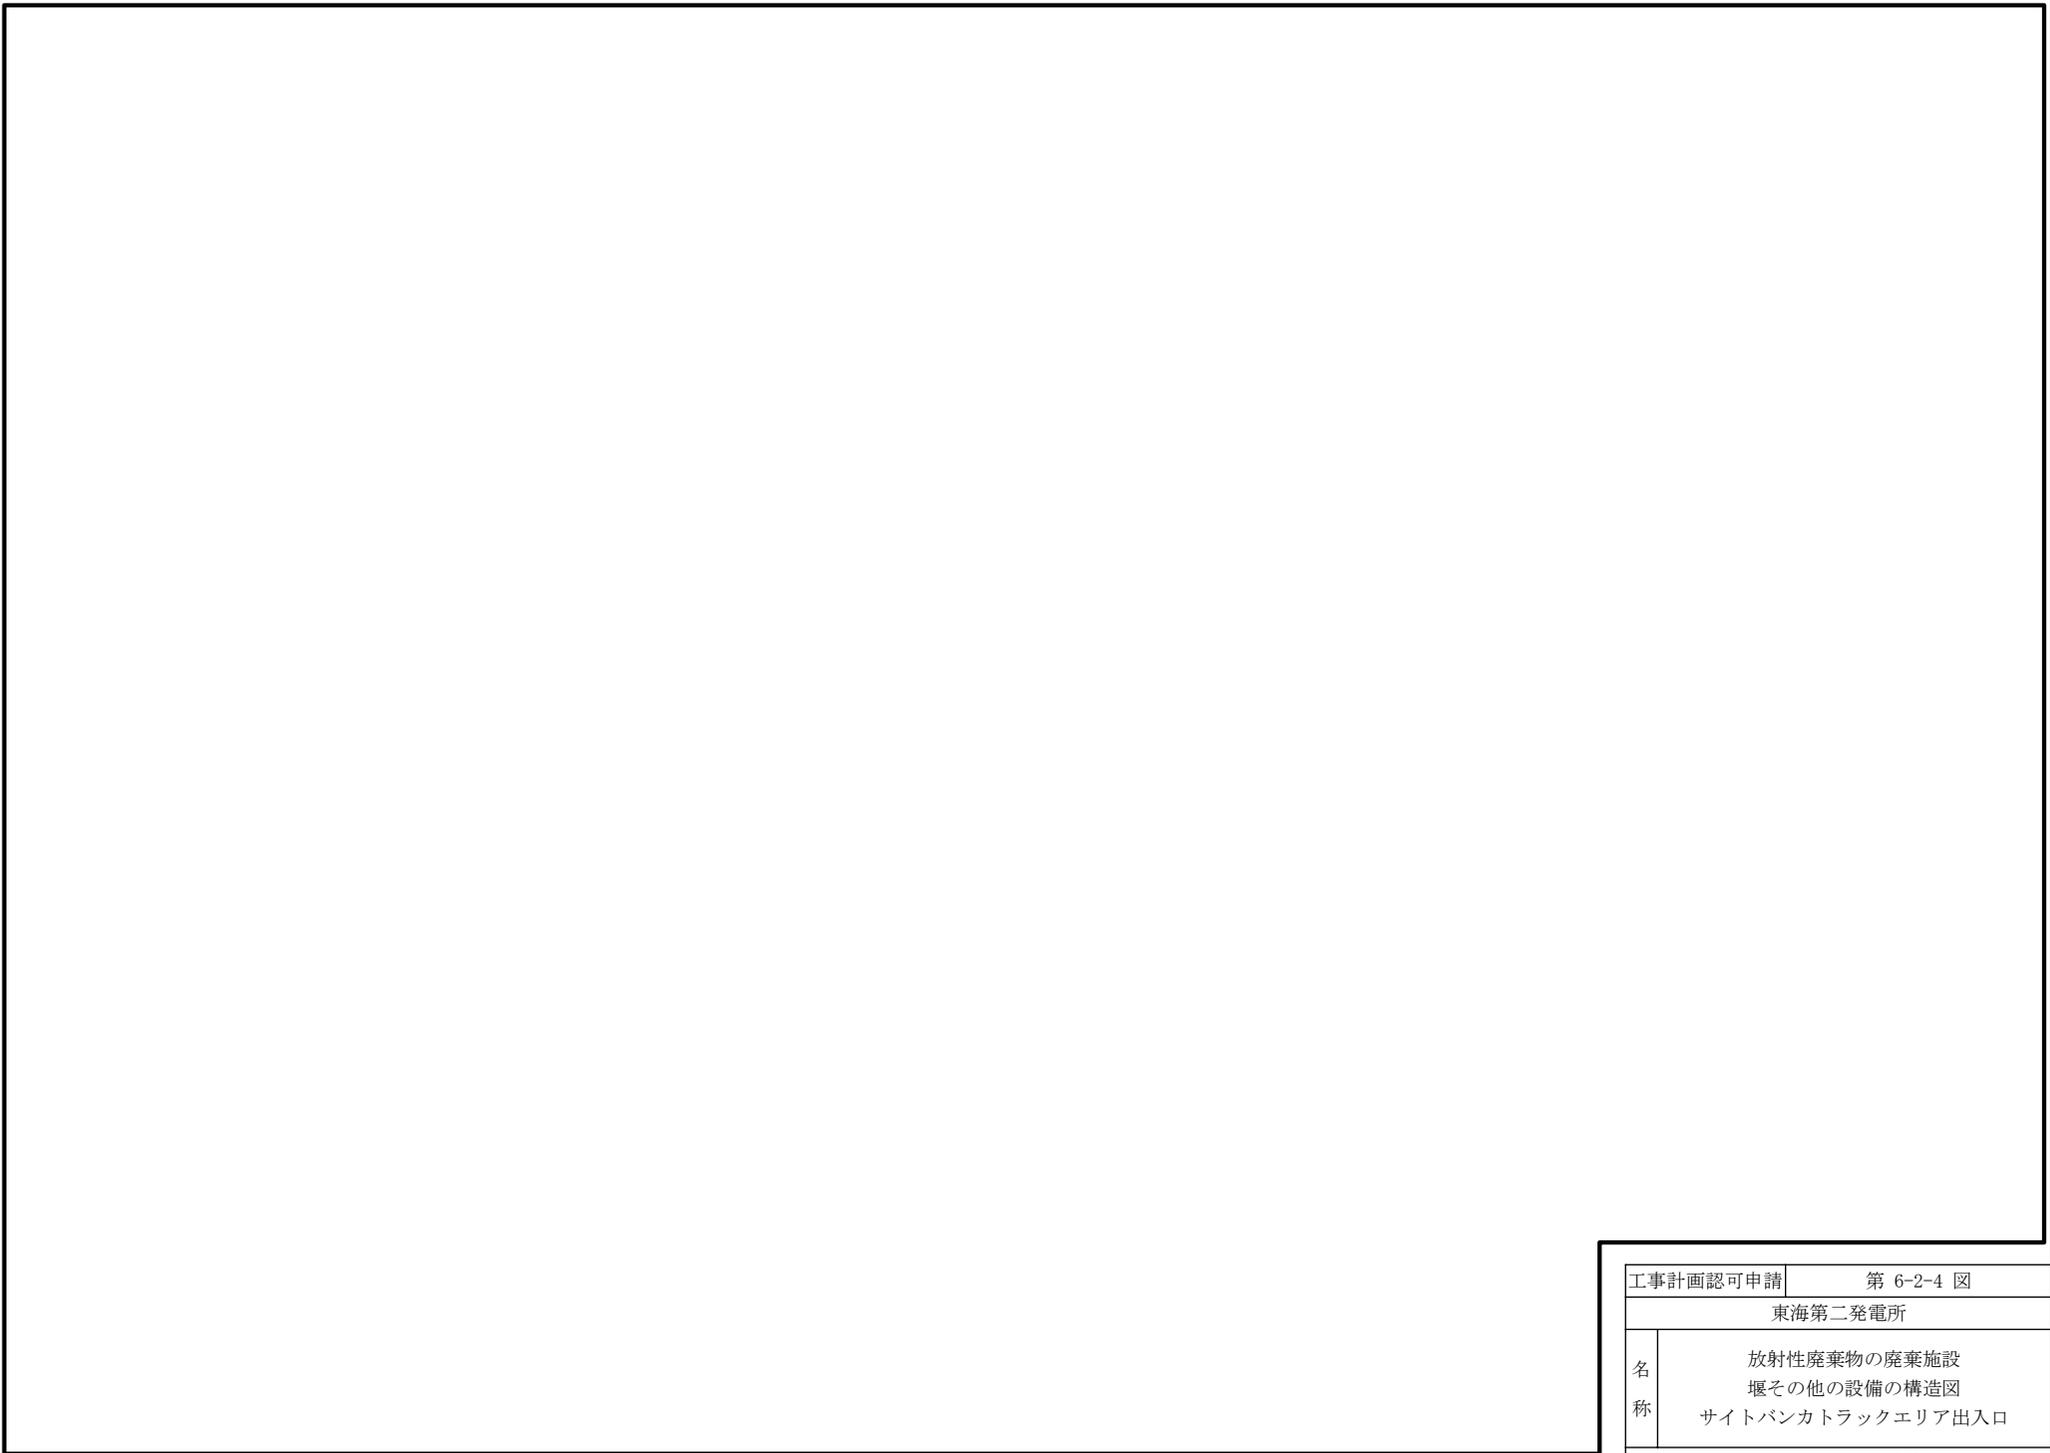


工事計画認可申請	第 6-2-4 図
東海第二発電所	
名称	放射性廃棄物の廃棄施設 堰その他の設備の構造図 サイトバンカトラックエリア出入口
日本原子力発電株式会社	
8829	

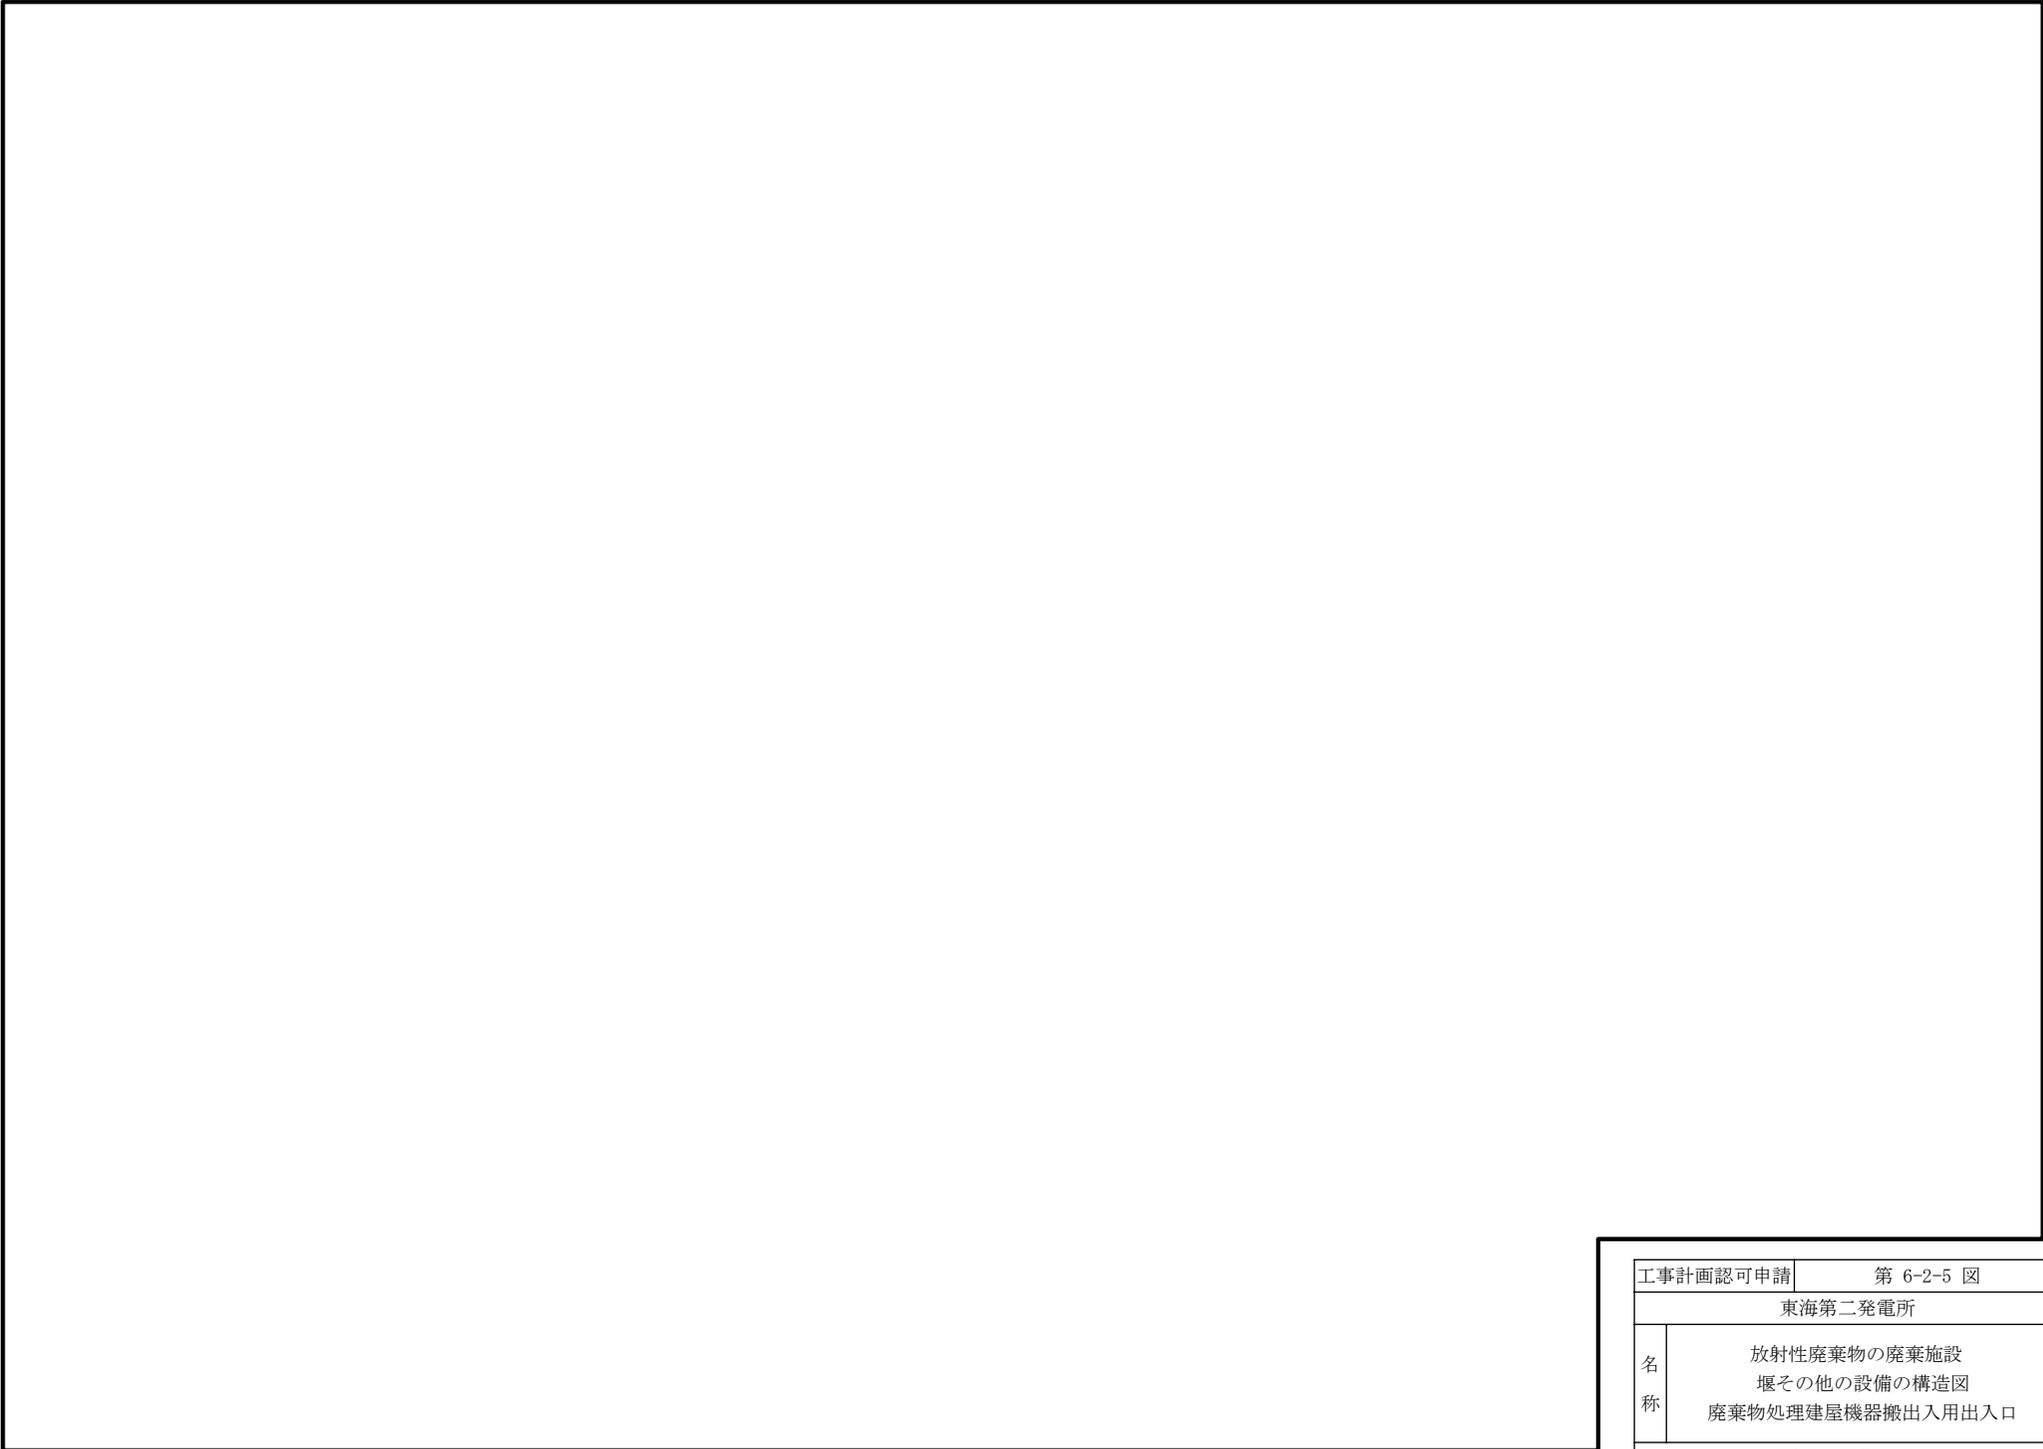


工事計画認可申請		第 6-2-5 図
名称		東海第二発電所
		放射性廃棄物の廃棄施設 堰その他の設備の構造図 廃棄物処理建屋機器搬出入用出入口
		日本原子力発電株式会社

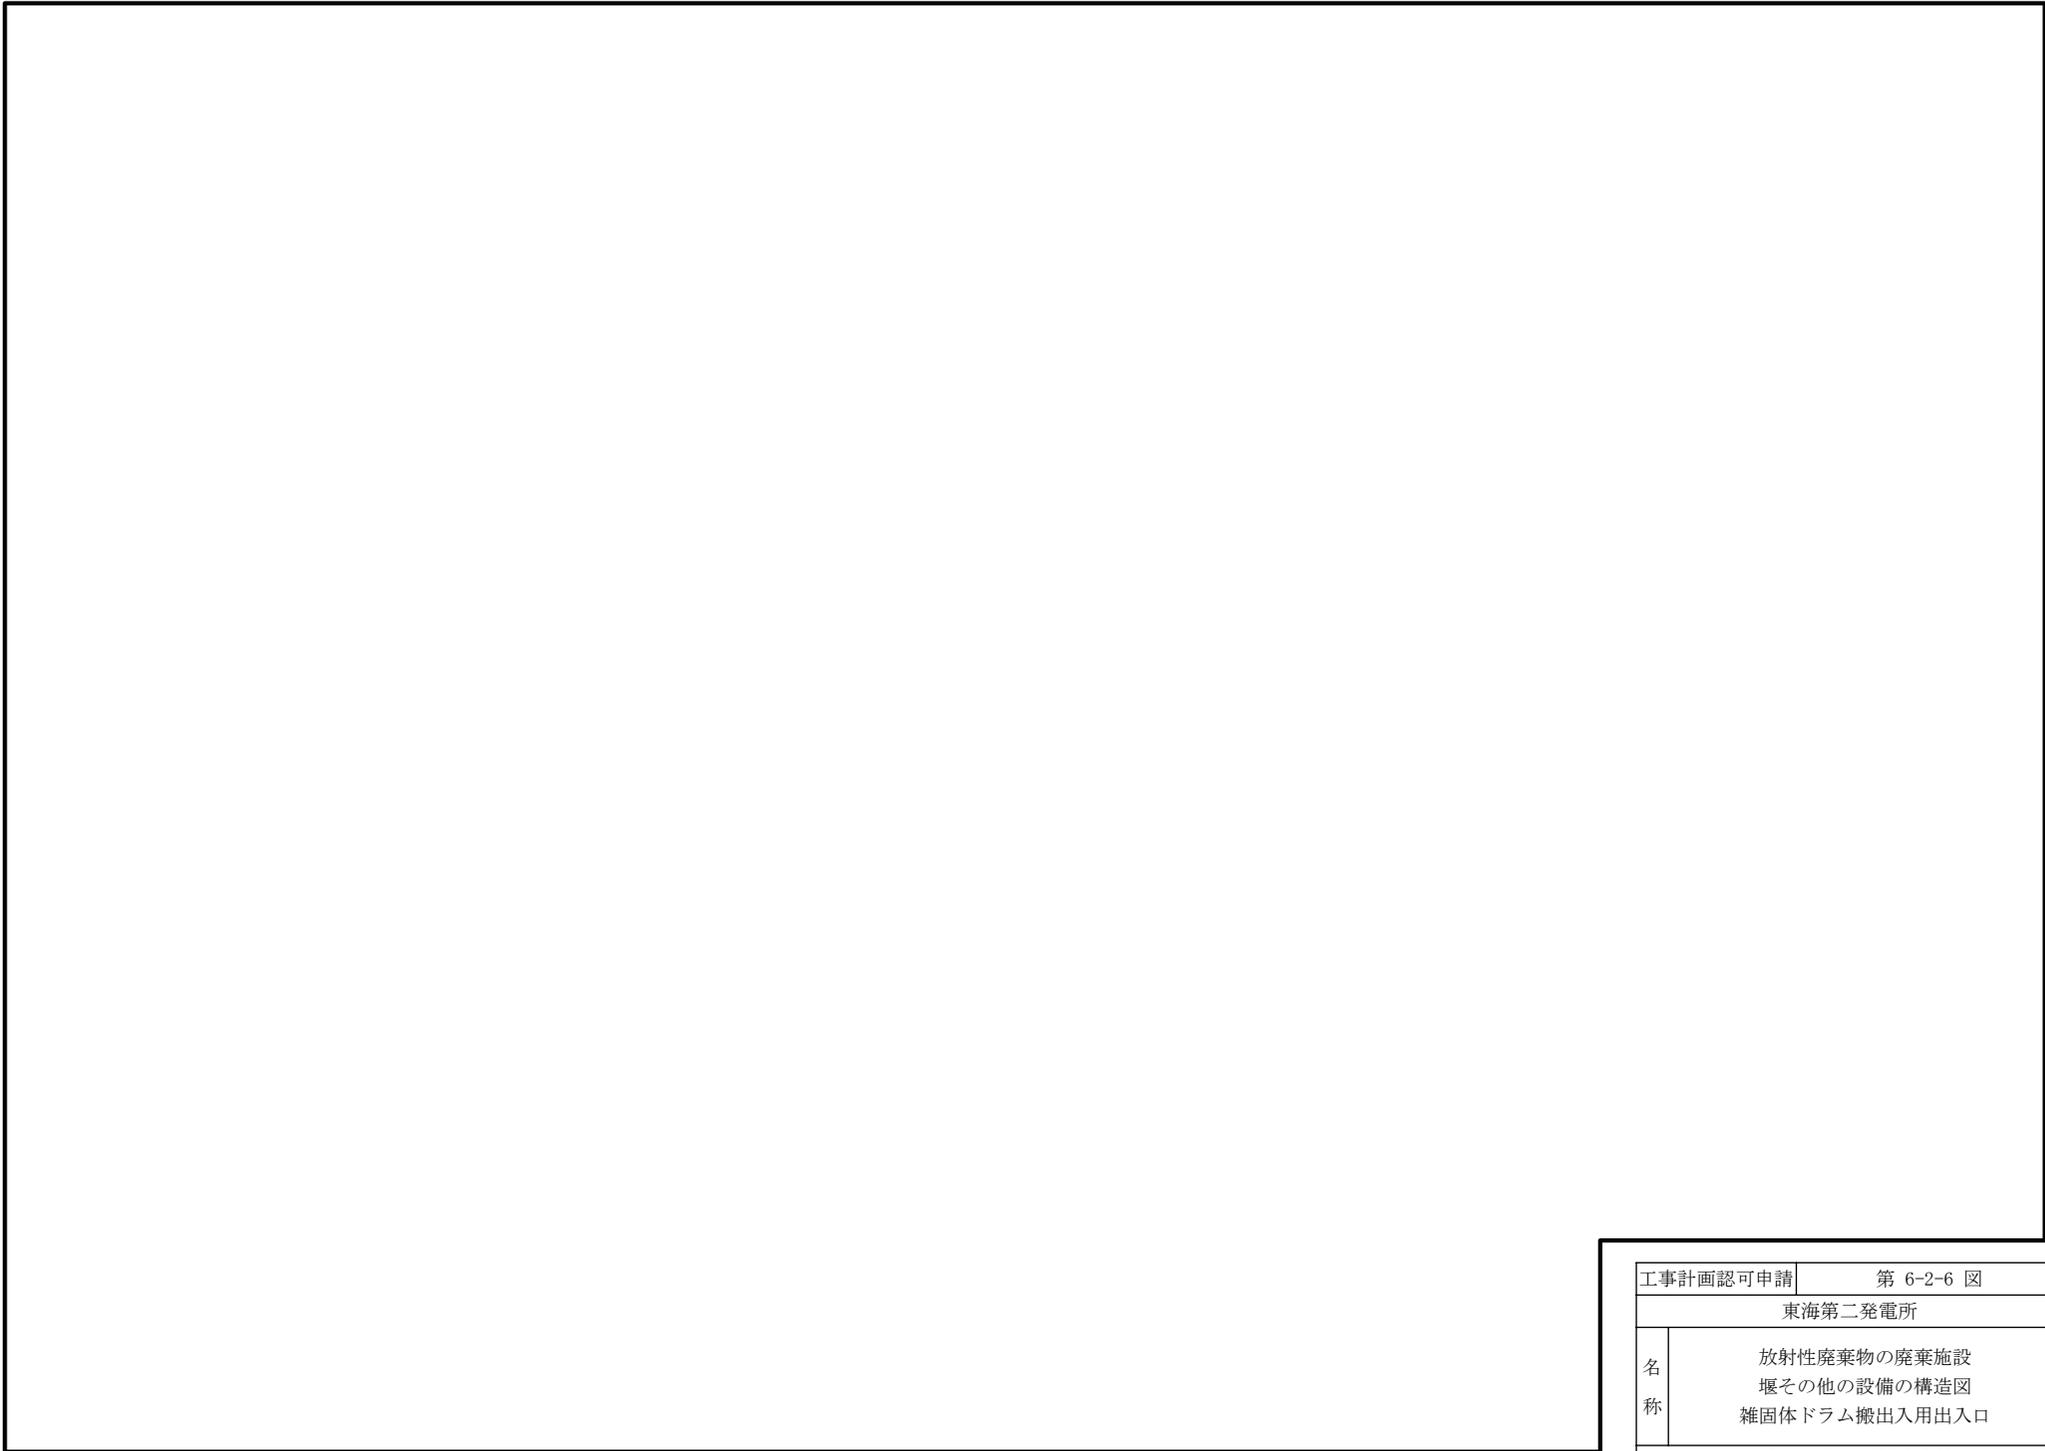


工事計画認可申請		第 6-2-6 図
東海第二発電所		
名称	放射性廃棄物の廃棄施設 堰その他の設備の構造図 雑固体ドラム搬出入用出入口	
日本原子力発電株式会社		

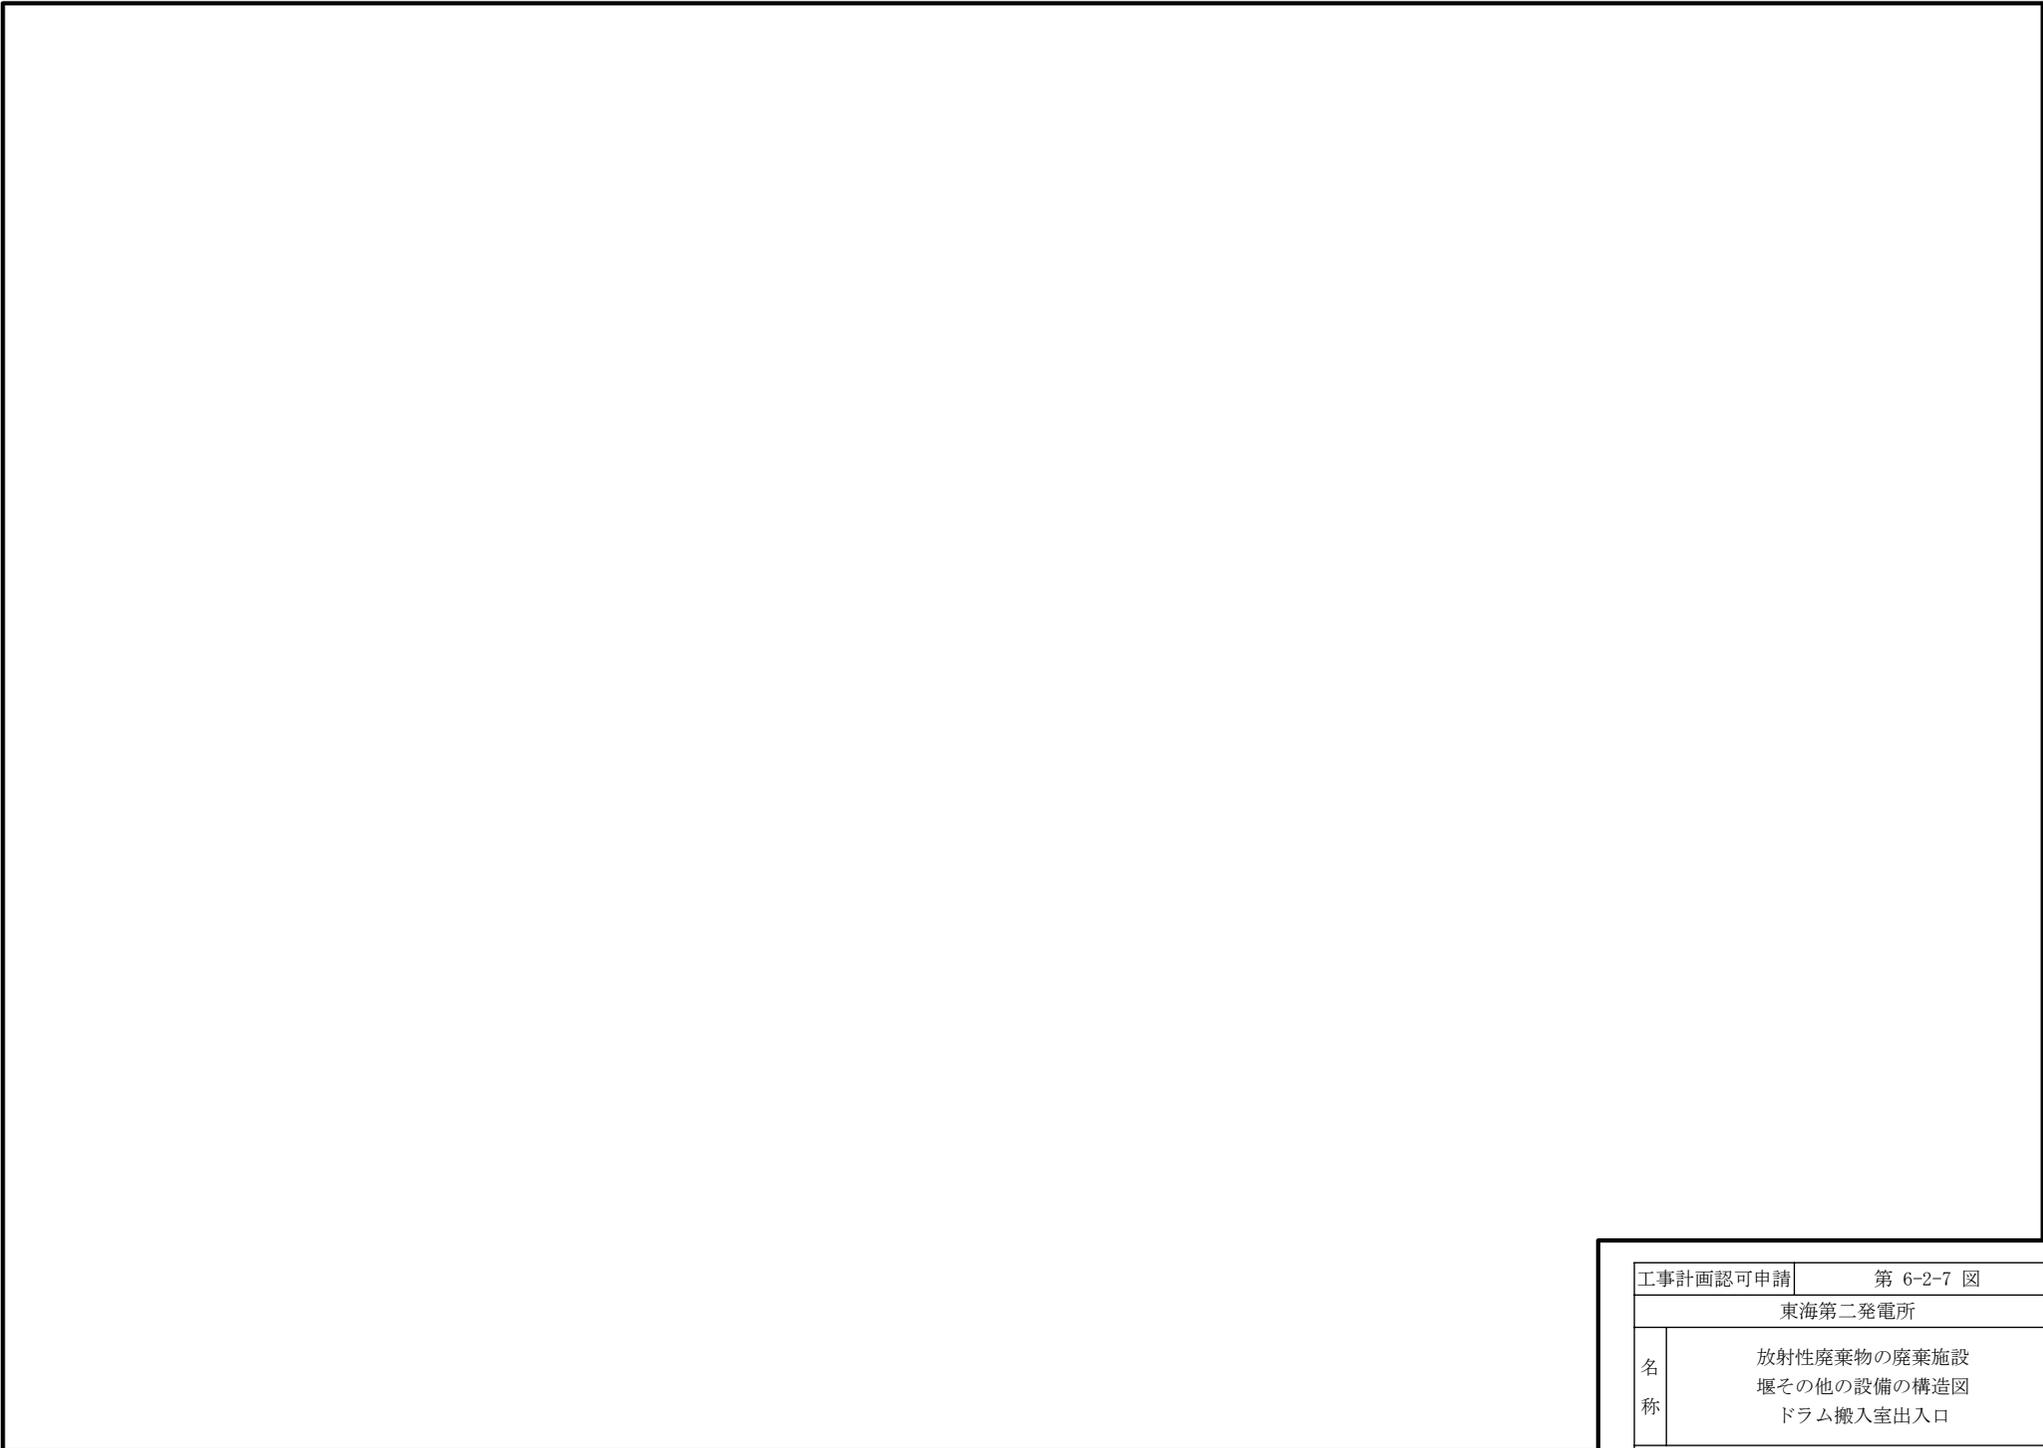

工事計画認可申請		第 6-2-7 図
東海第二発電所		
名称	放射性廃棄物の廃棄施設 堰その他の設備の構造図 ドラム搬入室出入口	
日本原子力発電株式会社		

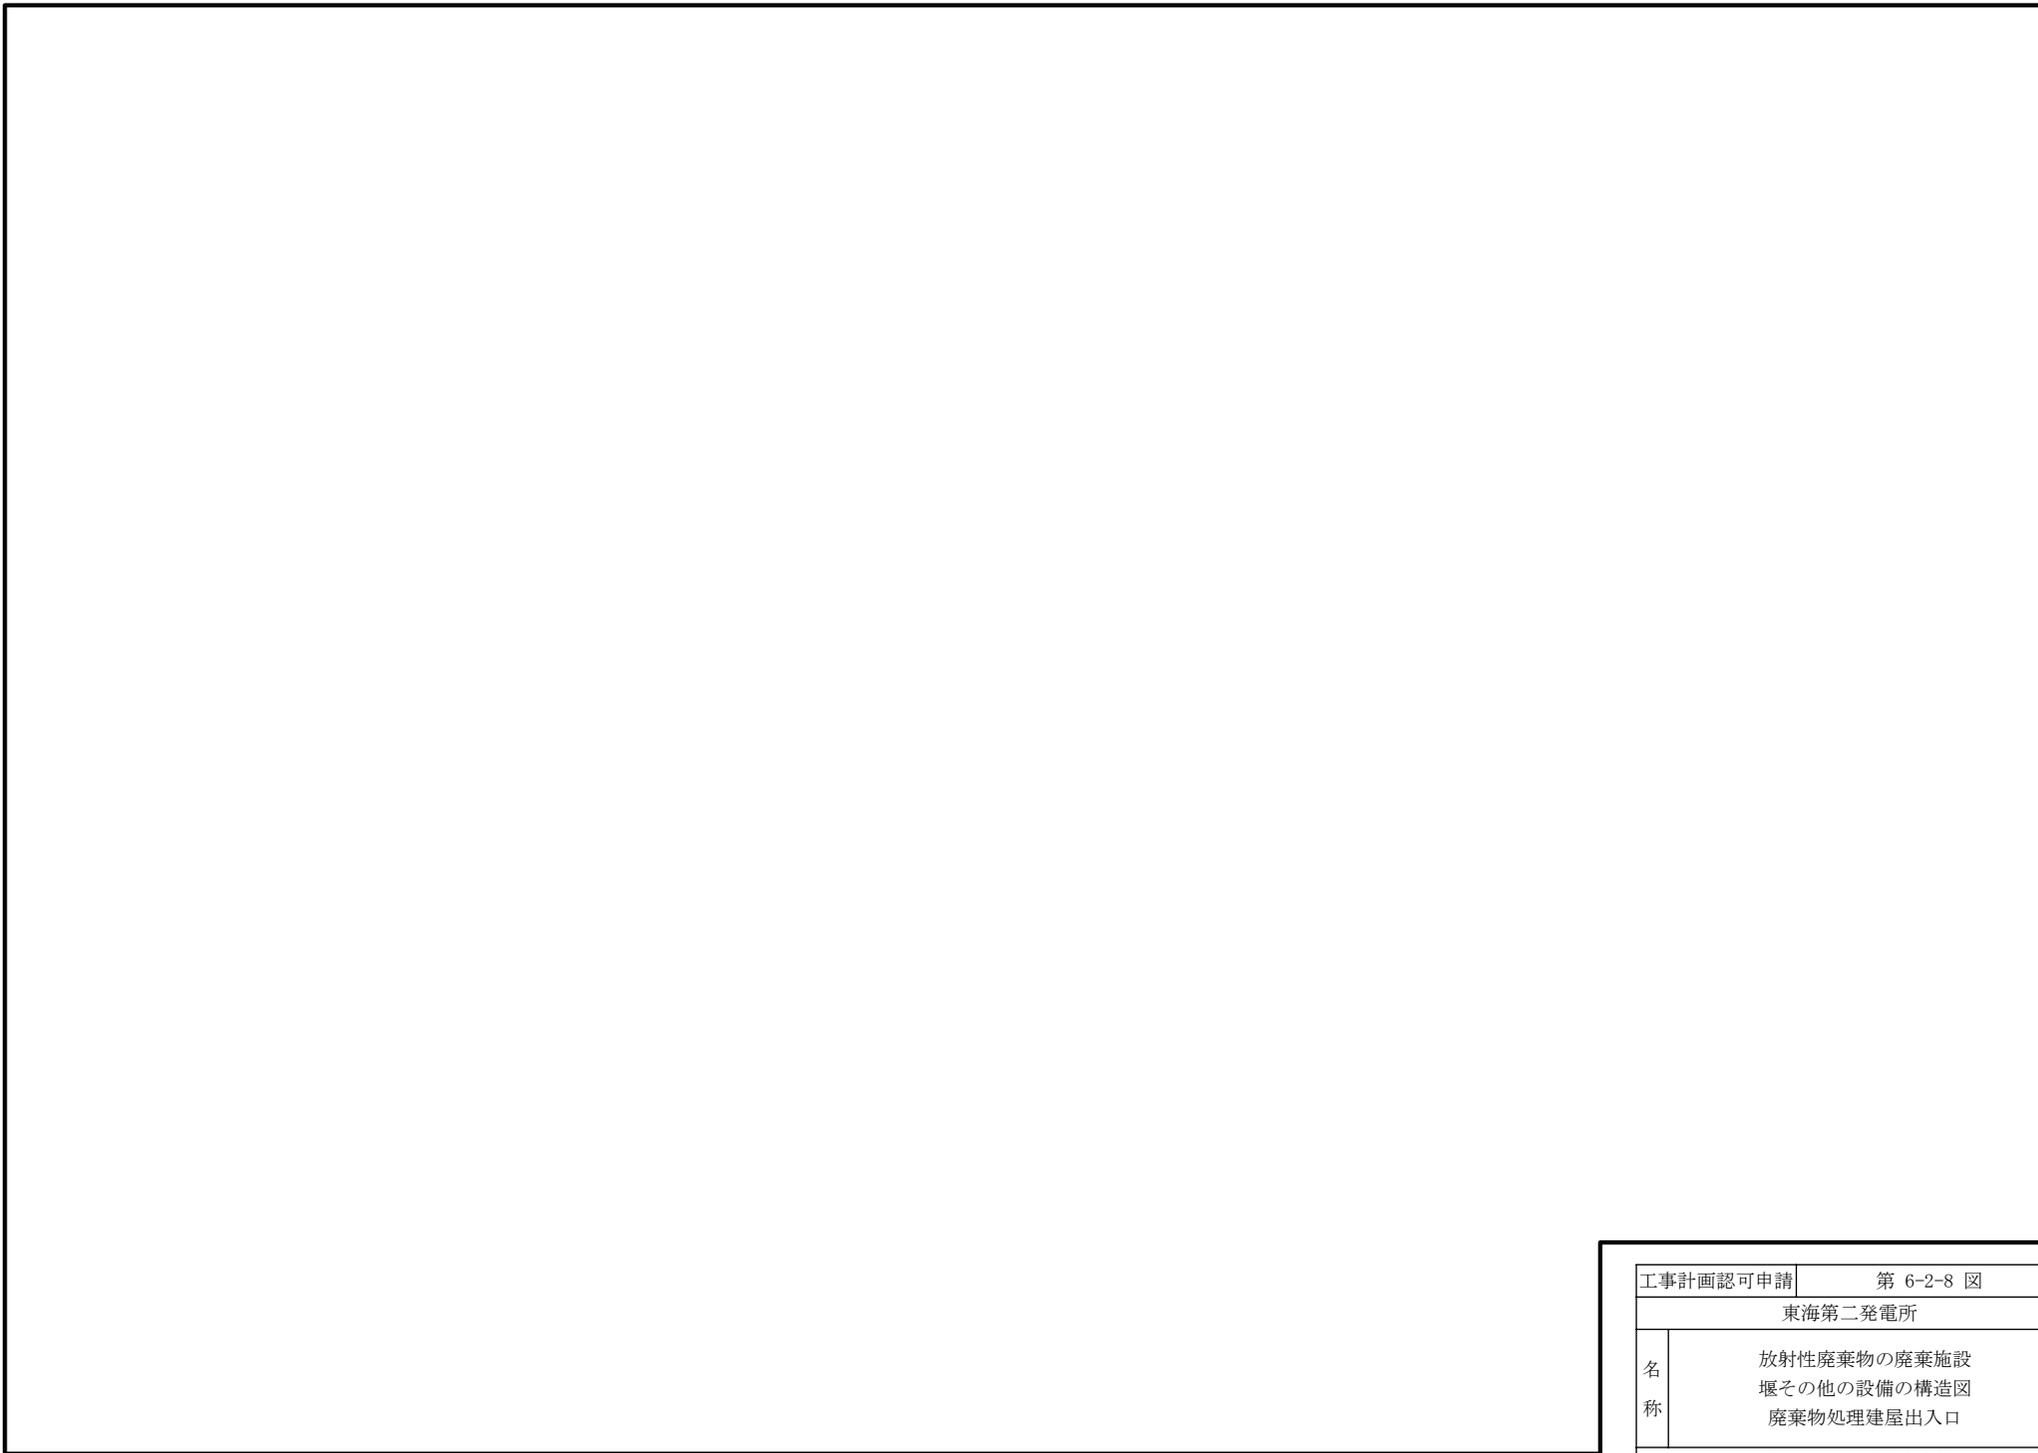

工事計画認可申請		第 6-2-8 図
東海第二発電所		
名称	放射性廃棄物の廃棄施設 堰その他の設備の構造図 廃棄物処理建屋出入口	
日本原子力発電株式会社		
		8829

 

工事計画認可申請		第 6-2-9 図
東海第二発電所		
名称	放射性廃棄物の廃棄施設 堰その他の設備の構造図 焼却設備機器搬出入用出入口	
日本原子力発電株式会社		
		8829