

北側基礎

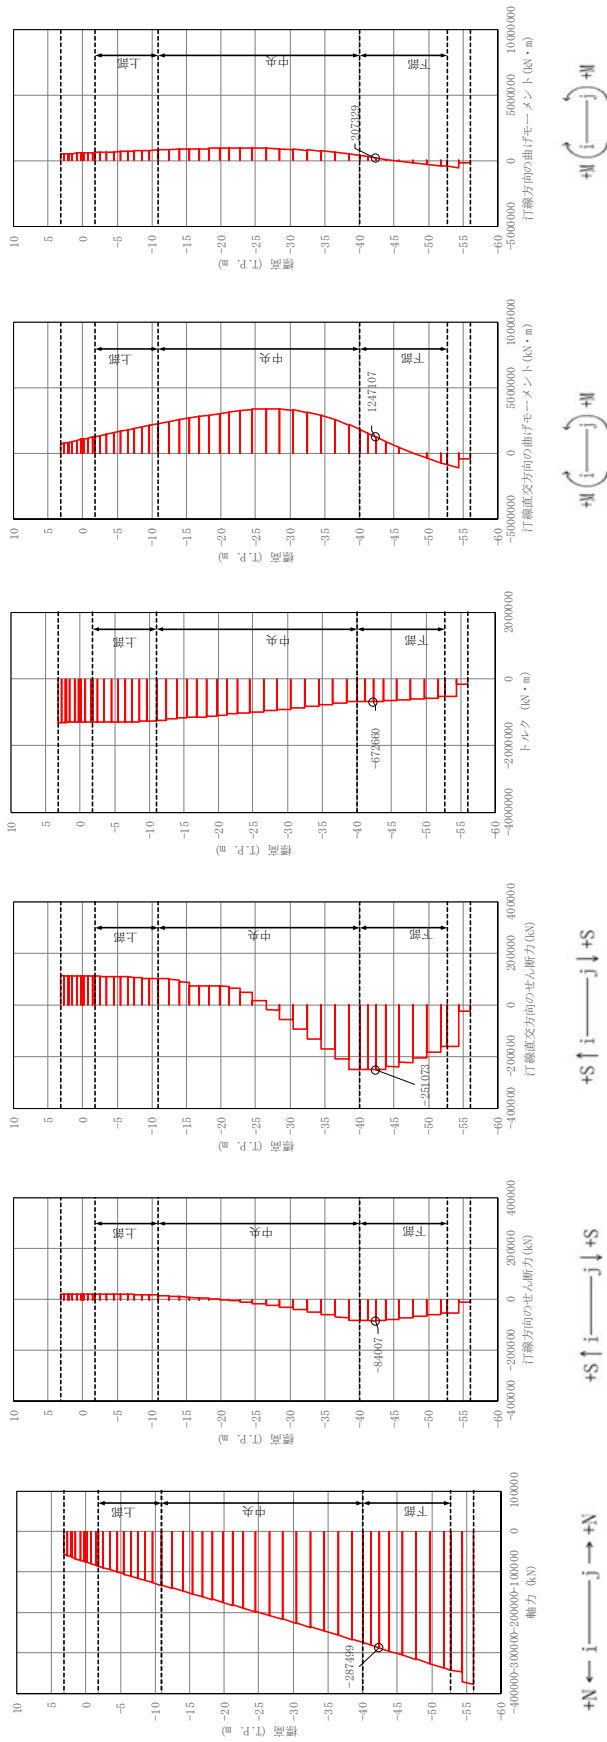


図 5.2-10 (8) 地中連続壁基礎においてせん断力照査結果が最も厳しい断面力

②-②断面 (重畳時：基準津波、北-下部、地盤バネ 5)

南側基礎

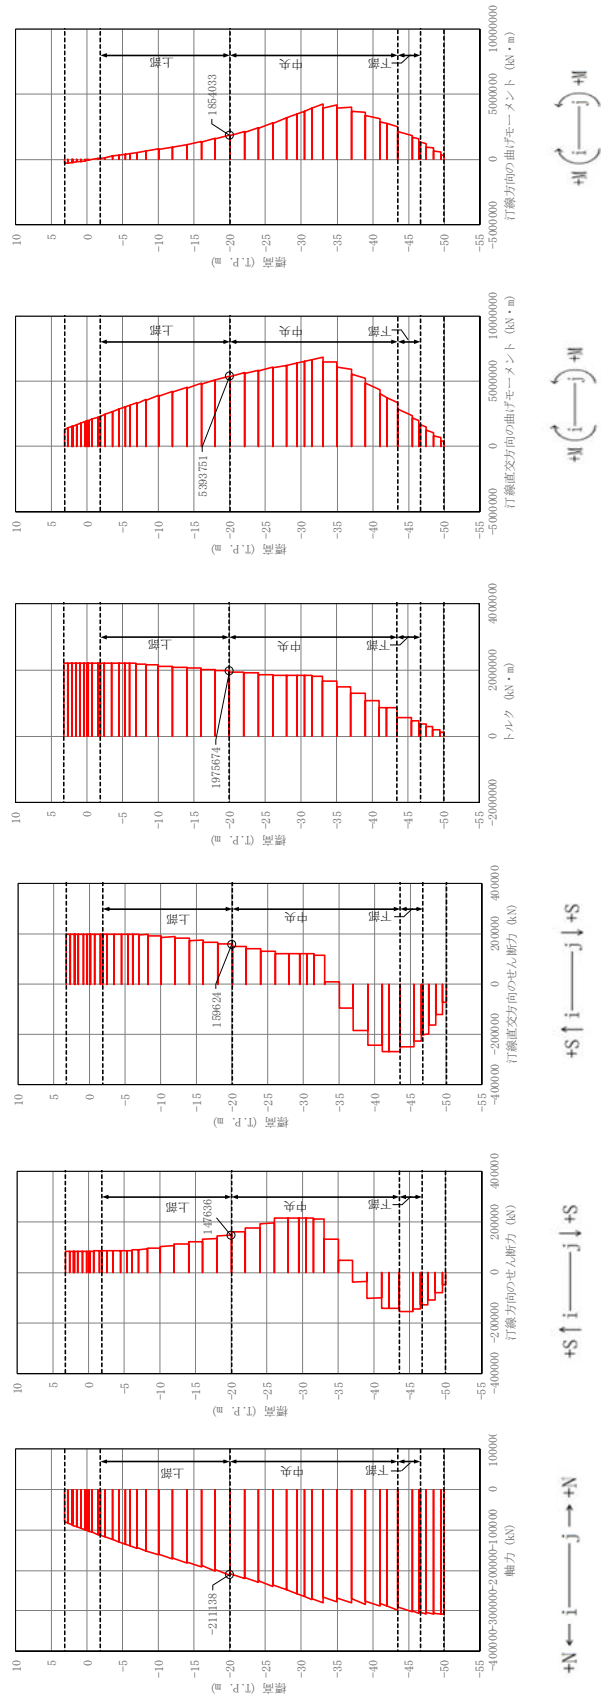


図 5.2-10 (9) 地中連続壁基礎においてせん断力照査結果が最も厳しい断面力

①-①断面 (重畳時：敷地に遡上する津波，南-上部，地盤バネ5)

南側基礎

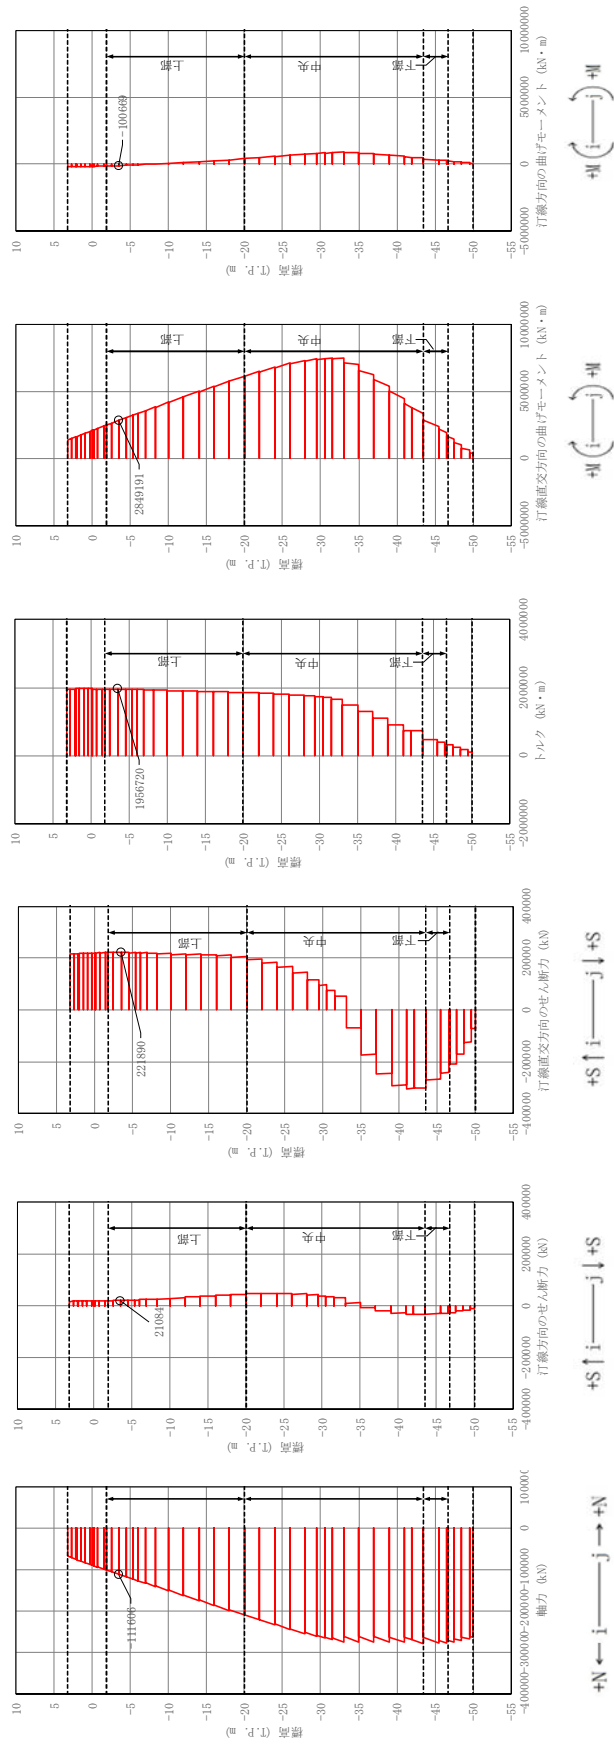


図 5.2-10 (10) 地中連続壁基礎においてせん断力照査結果が最も厳しい断面力

③-③断面 (重畳時：敷地に遡上する津波，南-上部，地盤バネ 3)

北側基礎

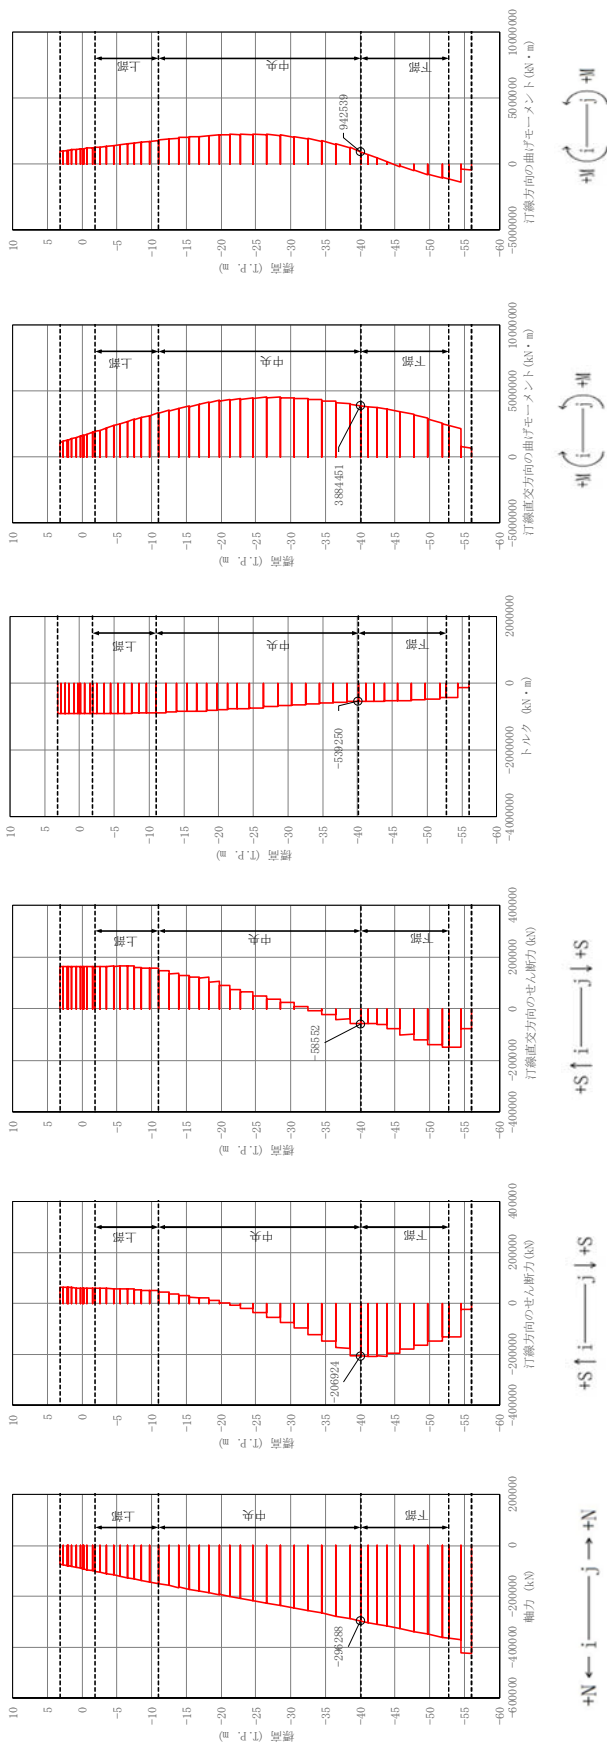


図 5.2-10 (11) 地中連続壁基礎においてせん断力照査結果が最も大きい断面力

①-①断面 (重畳時：敷地に遡上する津波、北-中央、地盤バネ 5)

北側基礎

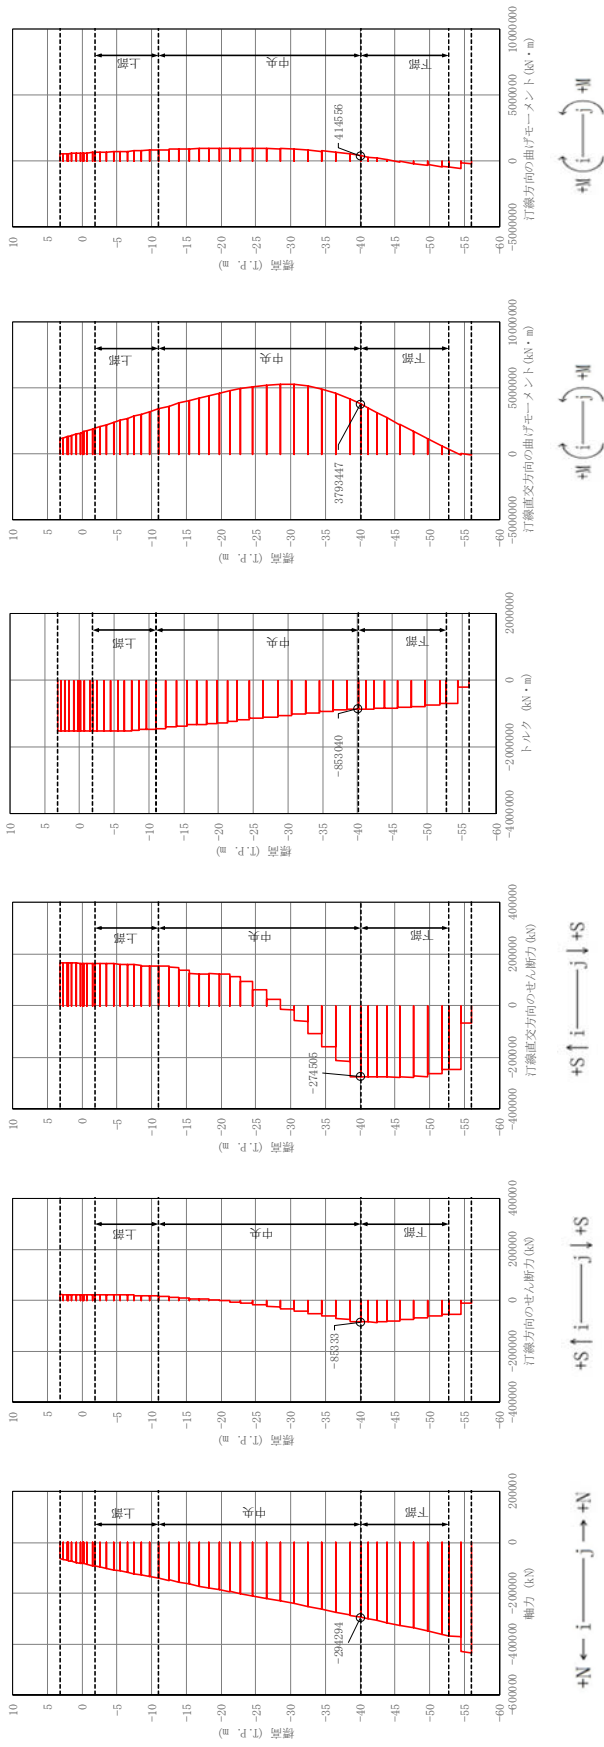


図 5.2-10 (12) 地中連続壁基礎においてせん断力照査結果が最も厳しい断面力

②-②断面 (重畳時：敷地に遡上する津波、北-中央、地盤バネ 5)

南側基礎

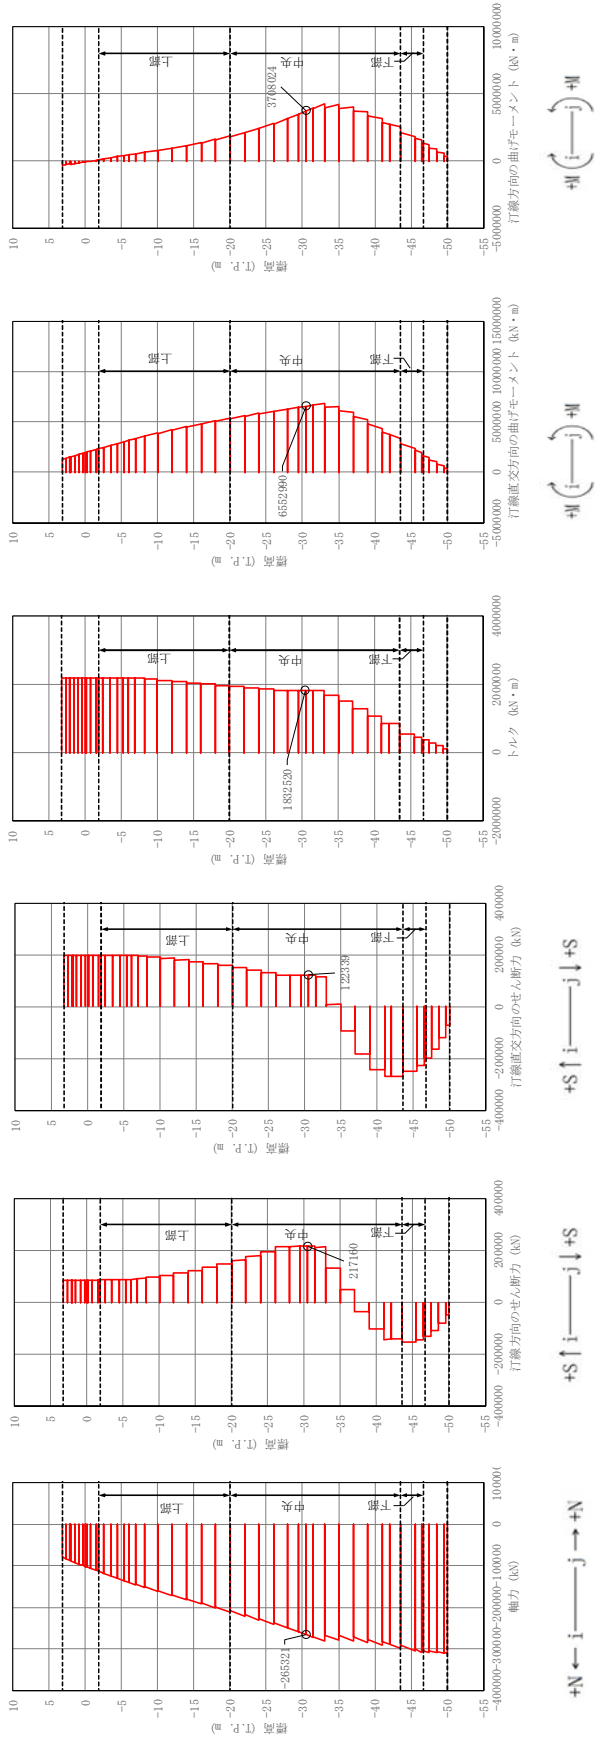


図 5.2-10 (13) 地中連続壁基礎においてせん断力照査結果が最も厳しい断面力

①-①断面 (重畳時：敷地に遡上する津波，南-中央，地盤バネ5)